

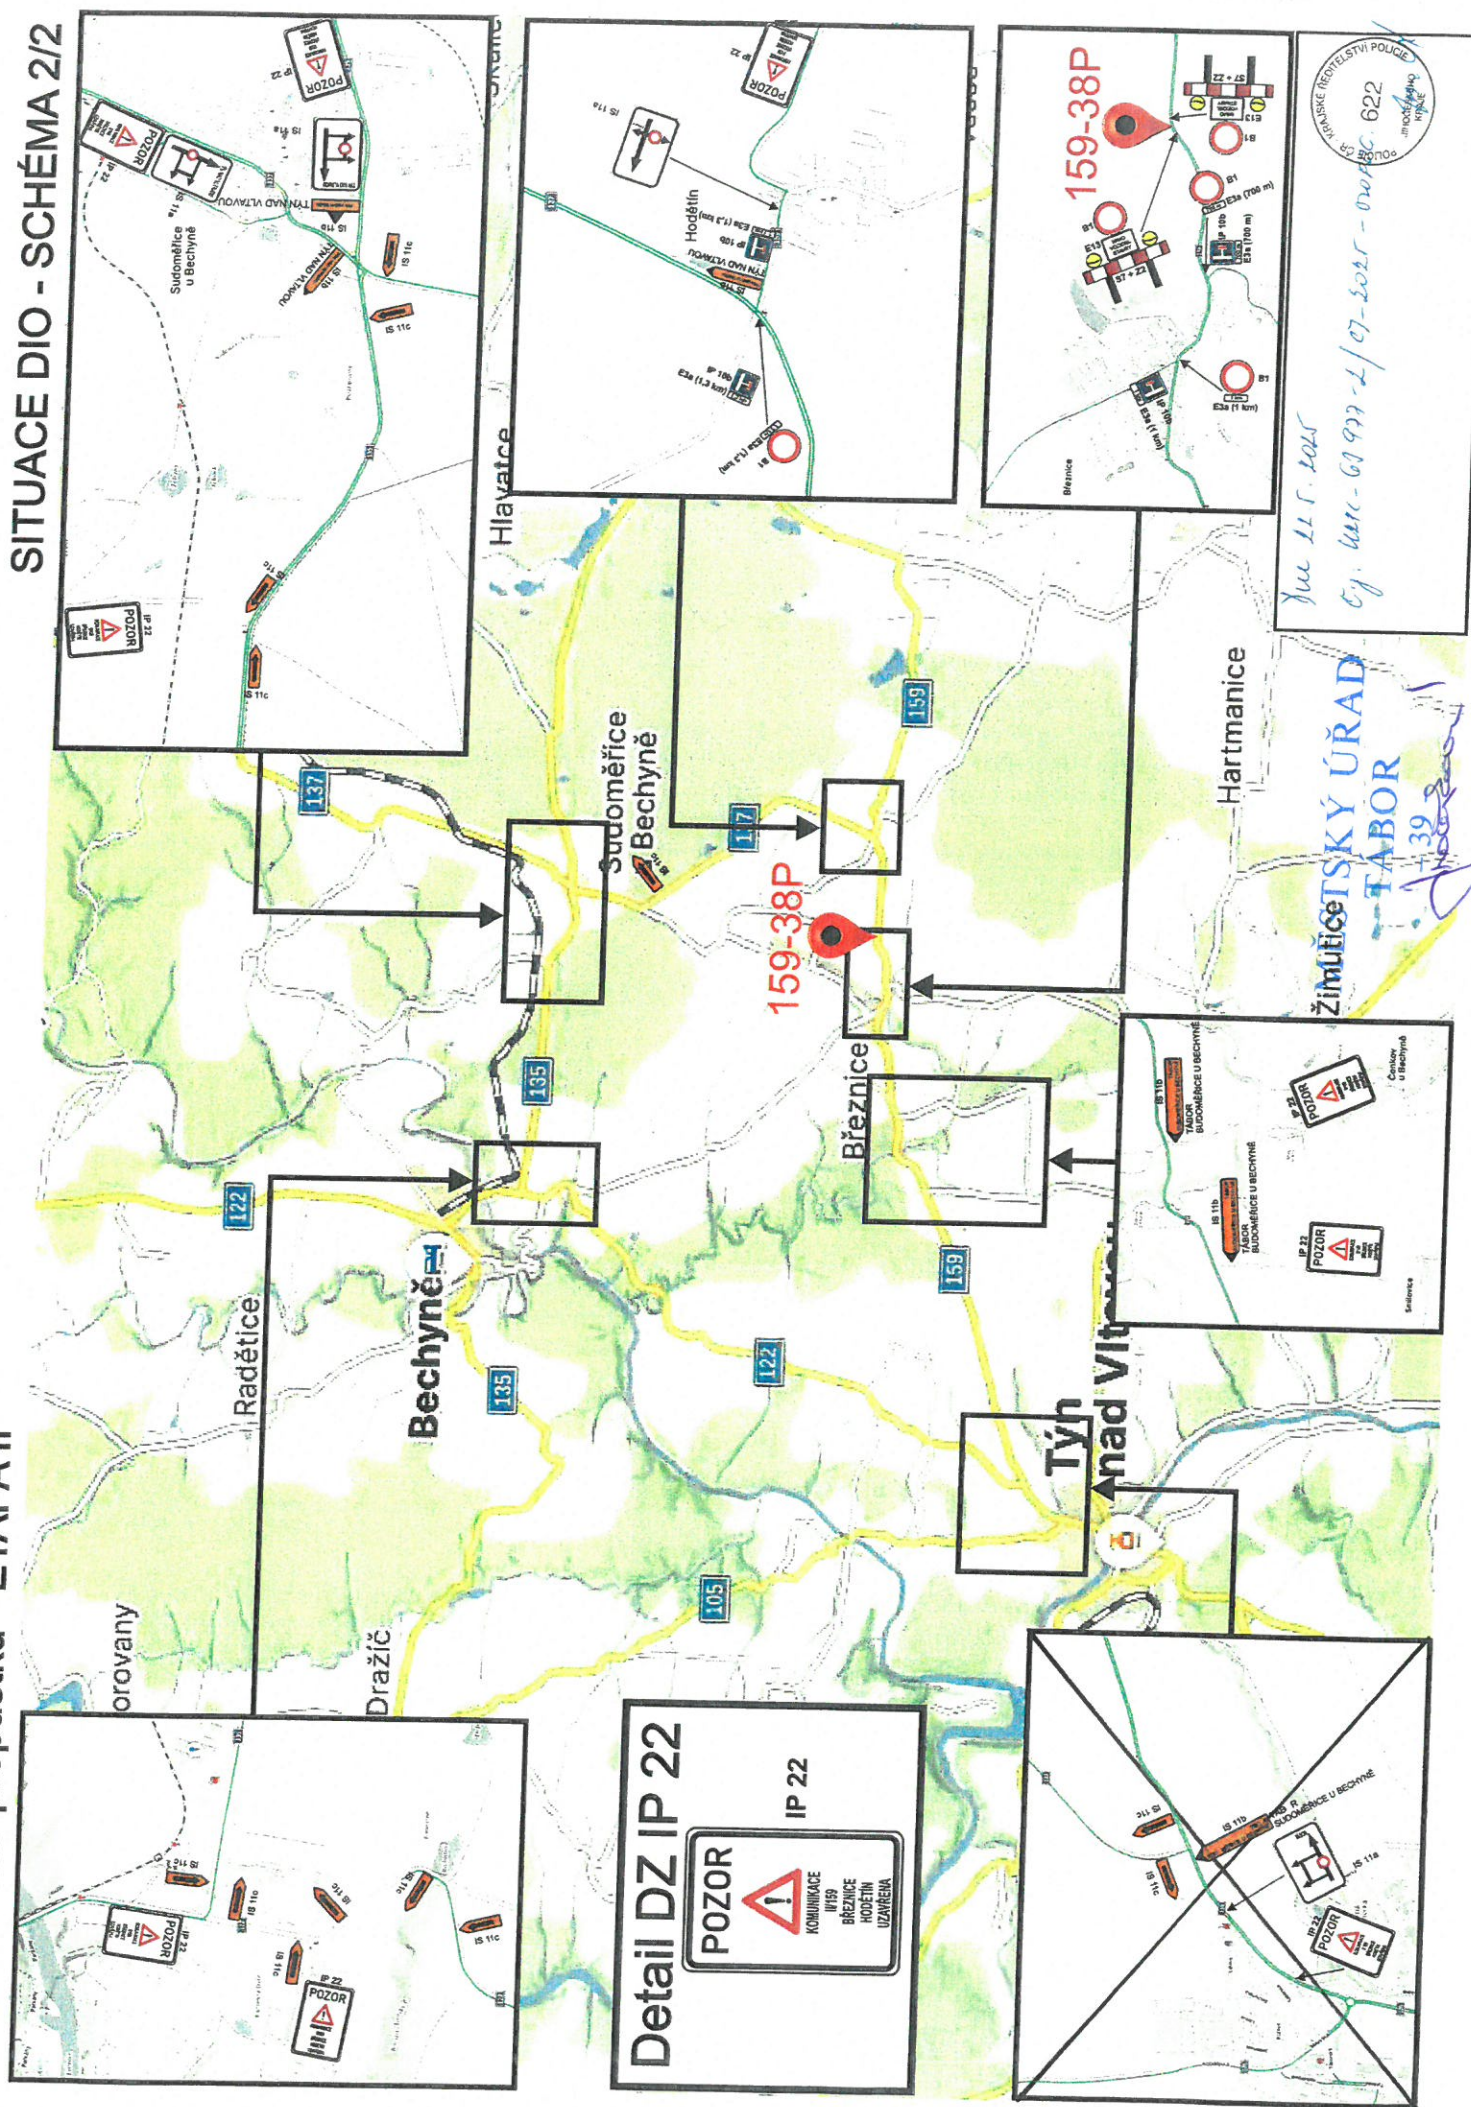


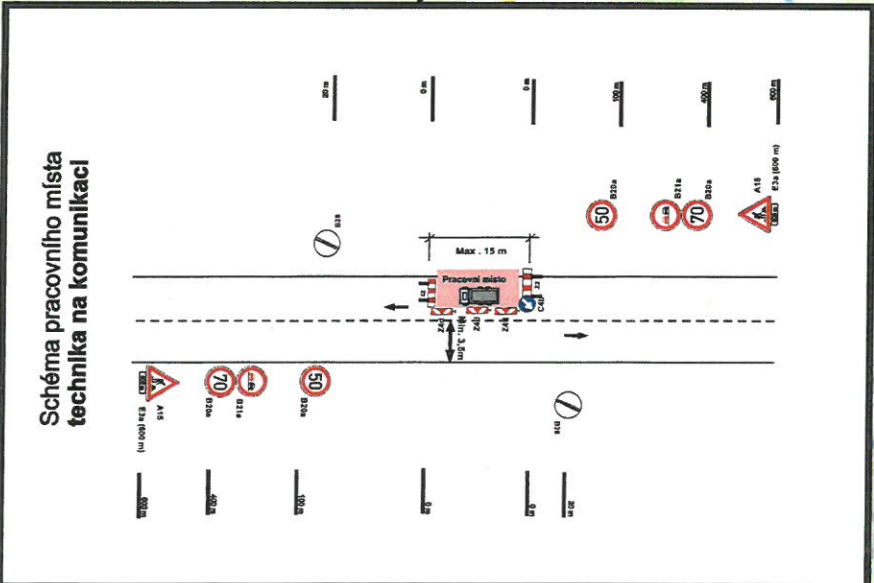

Rekonstrukce propustku - ETAPA I

SITUACE DIO - SCHÉMA 1/2
nad Lužnic

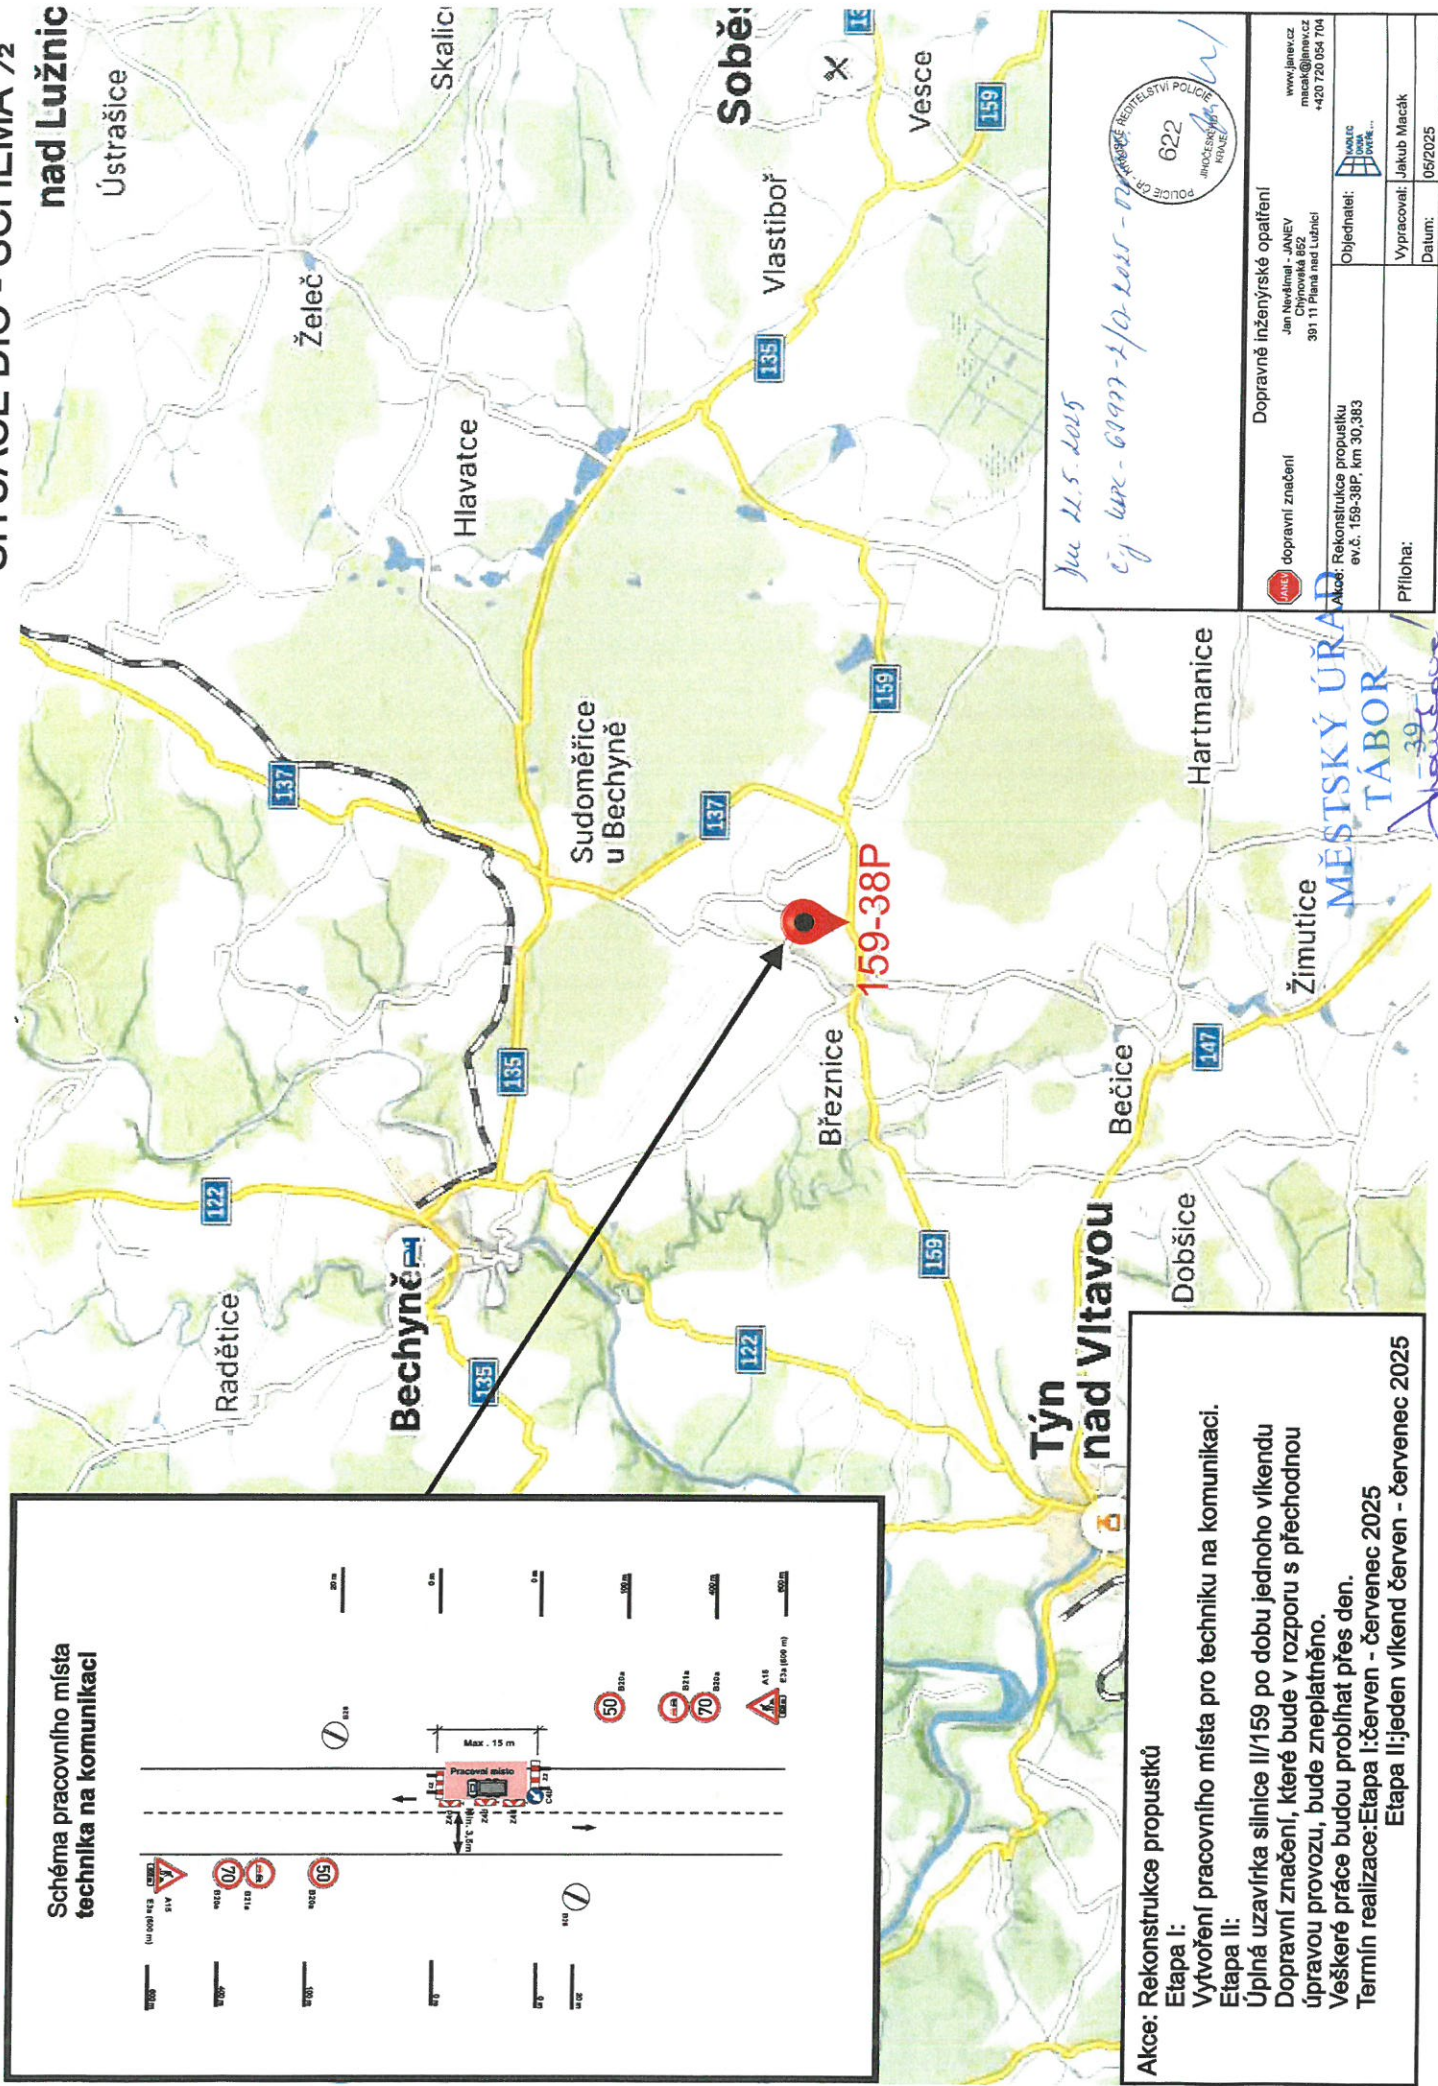

Akce: Rekonstrukce propustků
Etapa I:
Výtvoření pracovního místa pro techniku na komunikaci.
Etapa II:
Úplná uzavírka silnice II/159 po dobu jednoho víkendu
Dopravní značení, které bude v rozporu s přechodnou
úpravou provozu, bude zneplatněno.
Veškeré práce budou probíhat přes den.
Termín realizace: Etapa I: červen - červenec 2025
Etapa II: jeden víkend červen - červenec 2025

Jan 22.5.2025
č.j. 69477-2/p.2025 - 02/2025

622
JHOVSKÝ ÚŘAD
POLICE ČR
ŘEDITELSTVÍ POLICE
KRAJE

Dopravní inženýrské opatření
Jan Nedělník - JANEV
Chýnovská 852
391 11 Pláná nad Lužnicí
www.janev.cz
macek@janev.cz
+420 720 054 704

dopravní značení
Akce: Rekonstrukce propustku
ev.č. 159-38P, km 30,383

Objednatel:
MĚSTSKÝ ÚŘAD
TABOR

Vypracoval: Jakub Mareš

Datum: 05/2025