


SITUACE DIO - SCHÉMA Výstaba okružní křižovatky II/137 s II/135 v Sudoměřicích u Bechyně.

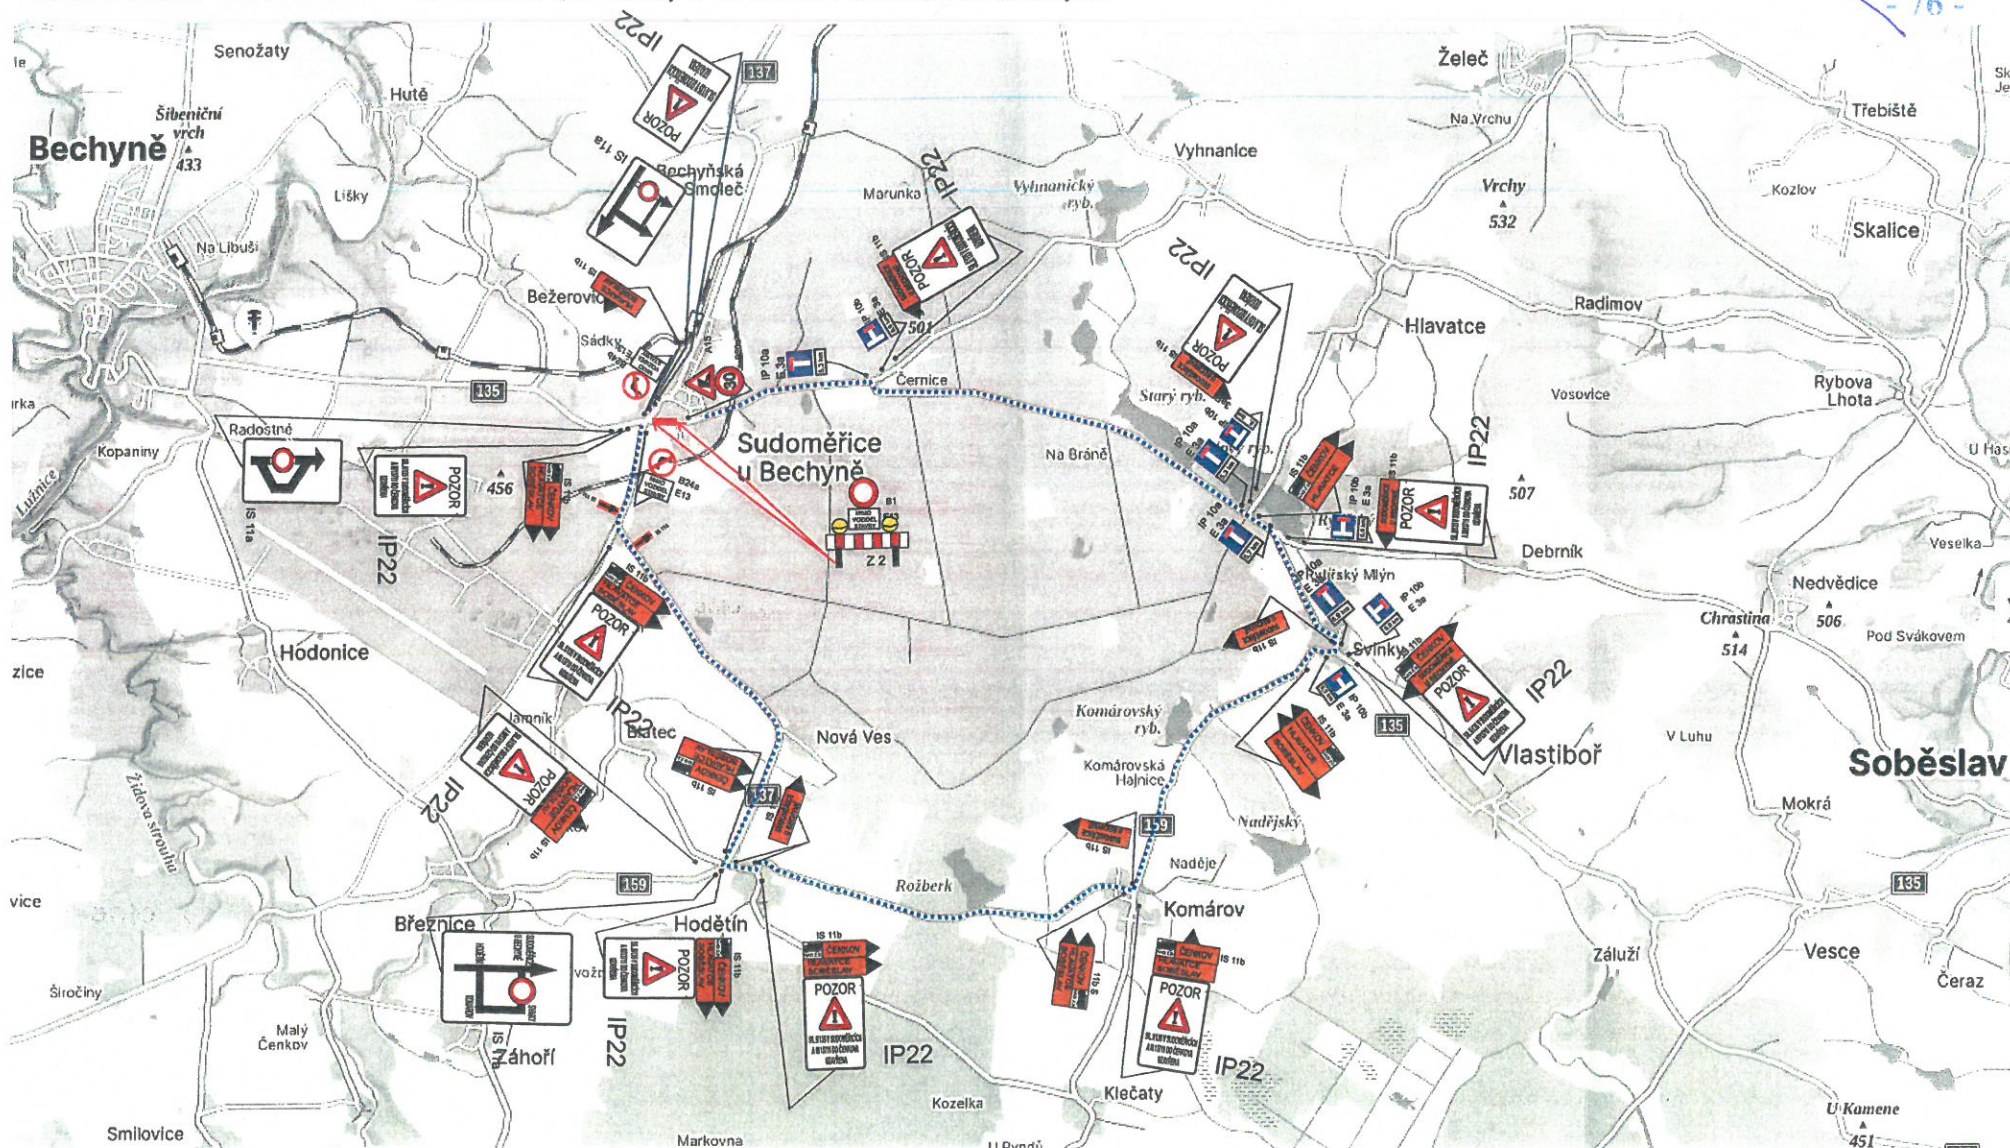

30.6.2026

KRP-95944-2/21-2026-000806



Jan Nevšímal - JANEV  
dopravní značení  
tel/fax : 381282125  
zpracoval: Tomáš Filip  
mobil : 602378417



SITUACE DIO - SCHÉMA 2. Výstavba okružní křižovatky II/137 s II/135 v Sudoměřicích u Bechyně + výstavba opěrné zdi podél II/135.




30.6.2026  
KRPC-95994-2/25-2026-020806



Jan Nevšímal - JANEV  
dopravní značení  
tel/fax : 381282125  
zpracoval: Tomáš Filip  
mobil : 602378417

### SITUACE DIO - SCHÉMA 3.

Výstava okružní křižovatky II/137 s II/135 v Sudoměřicích u Bechyně, stavba ostrůvku při vjezdu do obce + rekonstrukce chodníků podél II/137 ve směru na Tábor vpravo.

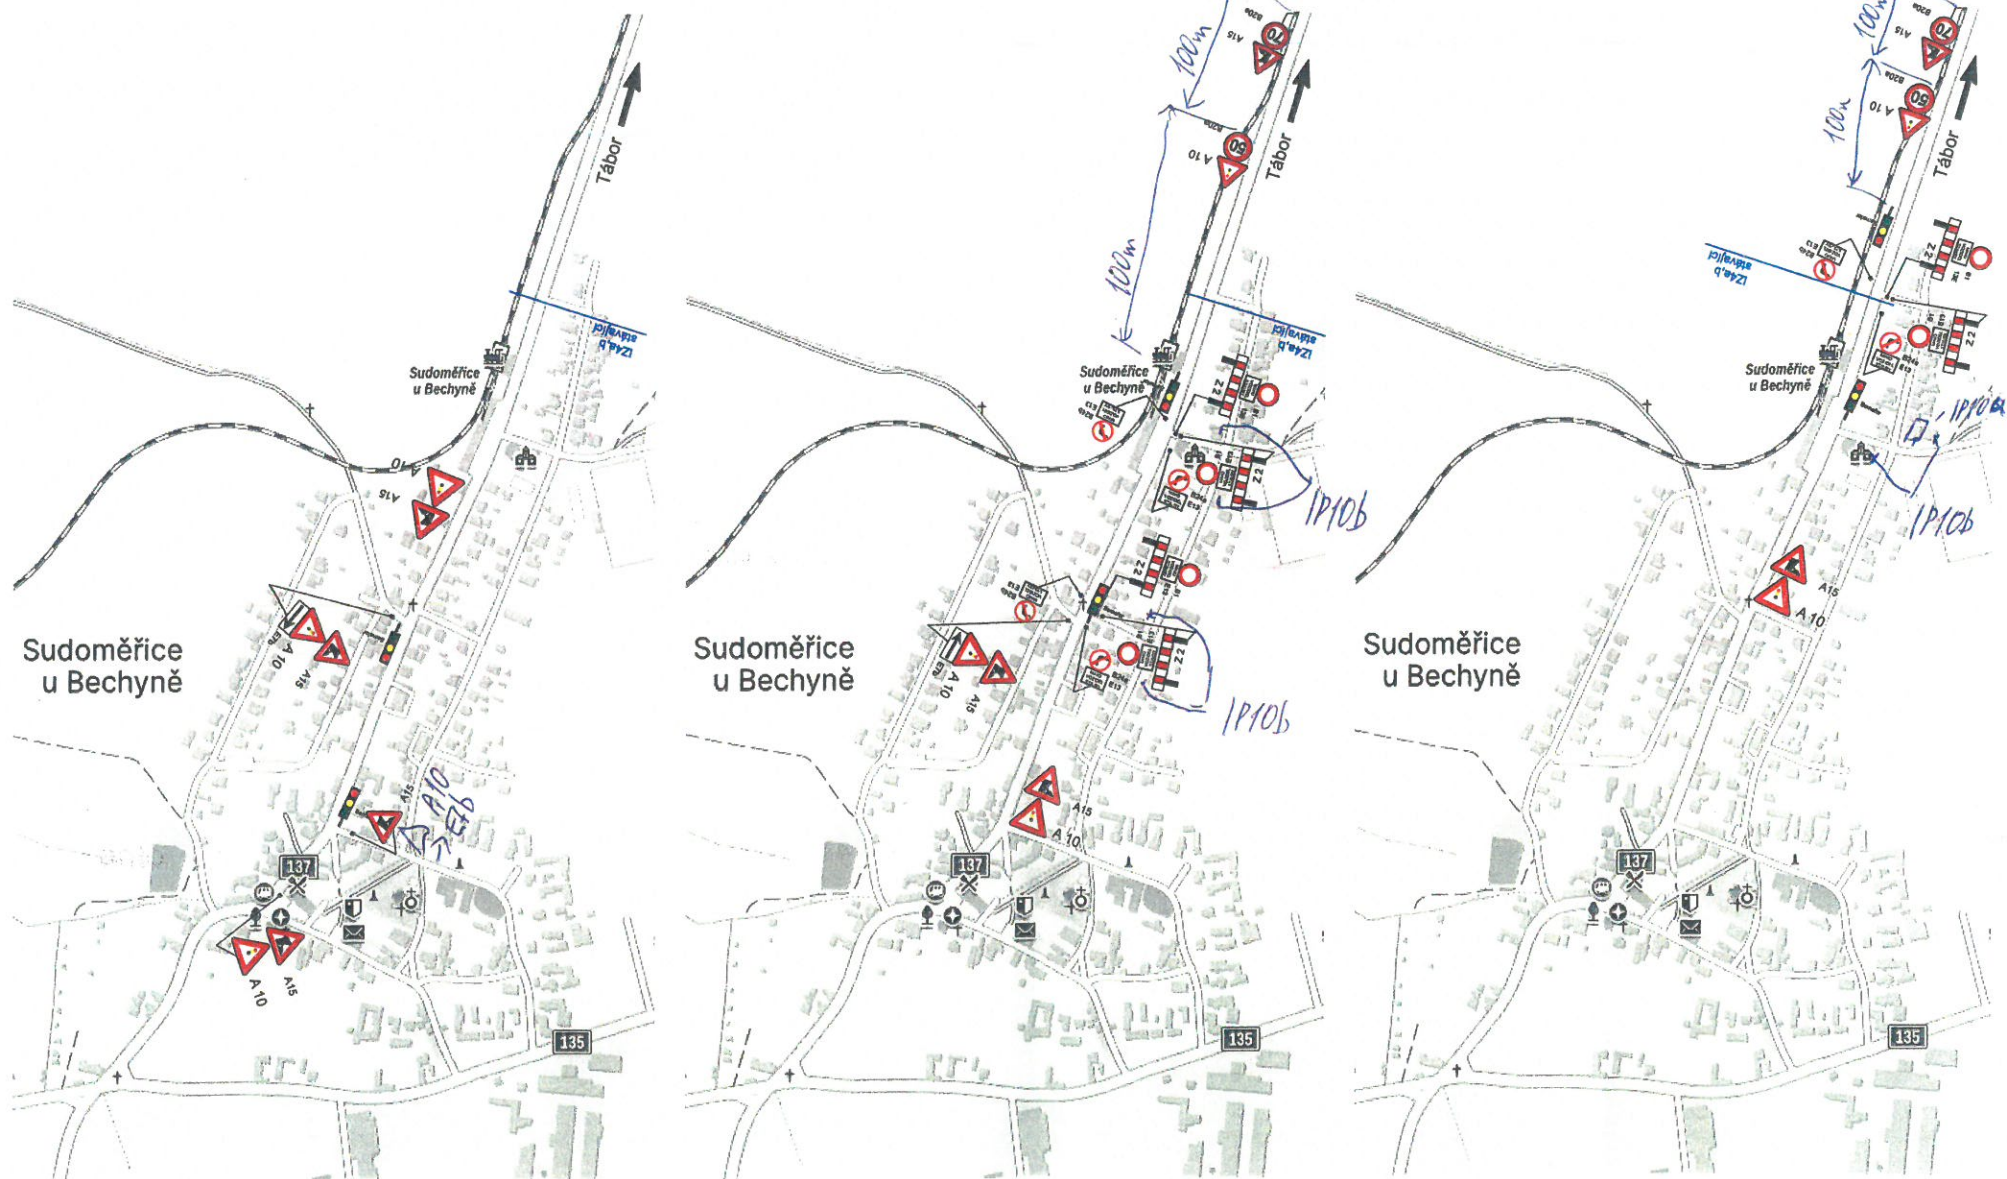

Jednotlivé situace budou použity dle postupu prací.



30.6.2026  
KRPC-95994-2 / CS-2026-020806

Jan Nevšímal - JANEV  
dopravní značení  
tel/fax : 381282125  
zpracoval: Tomáš Fílip  
mobil : 602378417