


Uzavírka železničního přejezdu P6318 společně s uzavírkou II/135 pro výstavbu okružní křižovatky II/137 s II/135 v Sudoměřích u Bechyně.

SITUACE DIO - SCHÉMA 1.

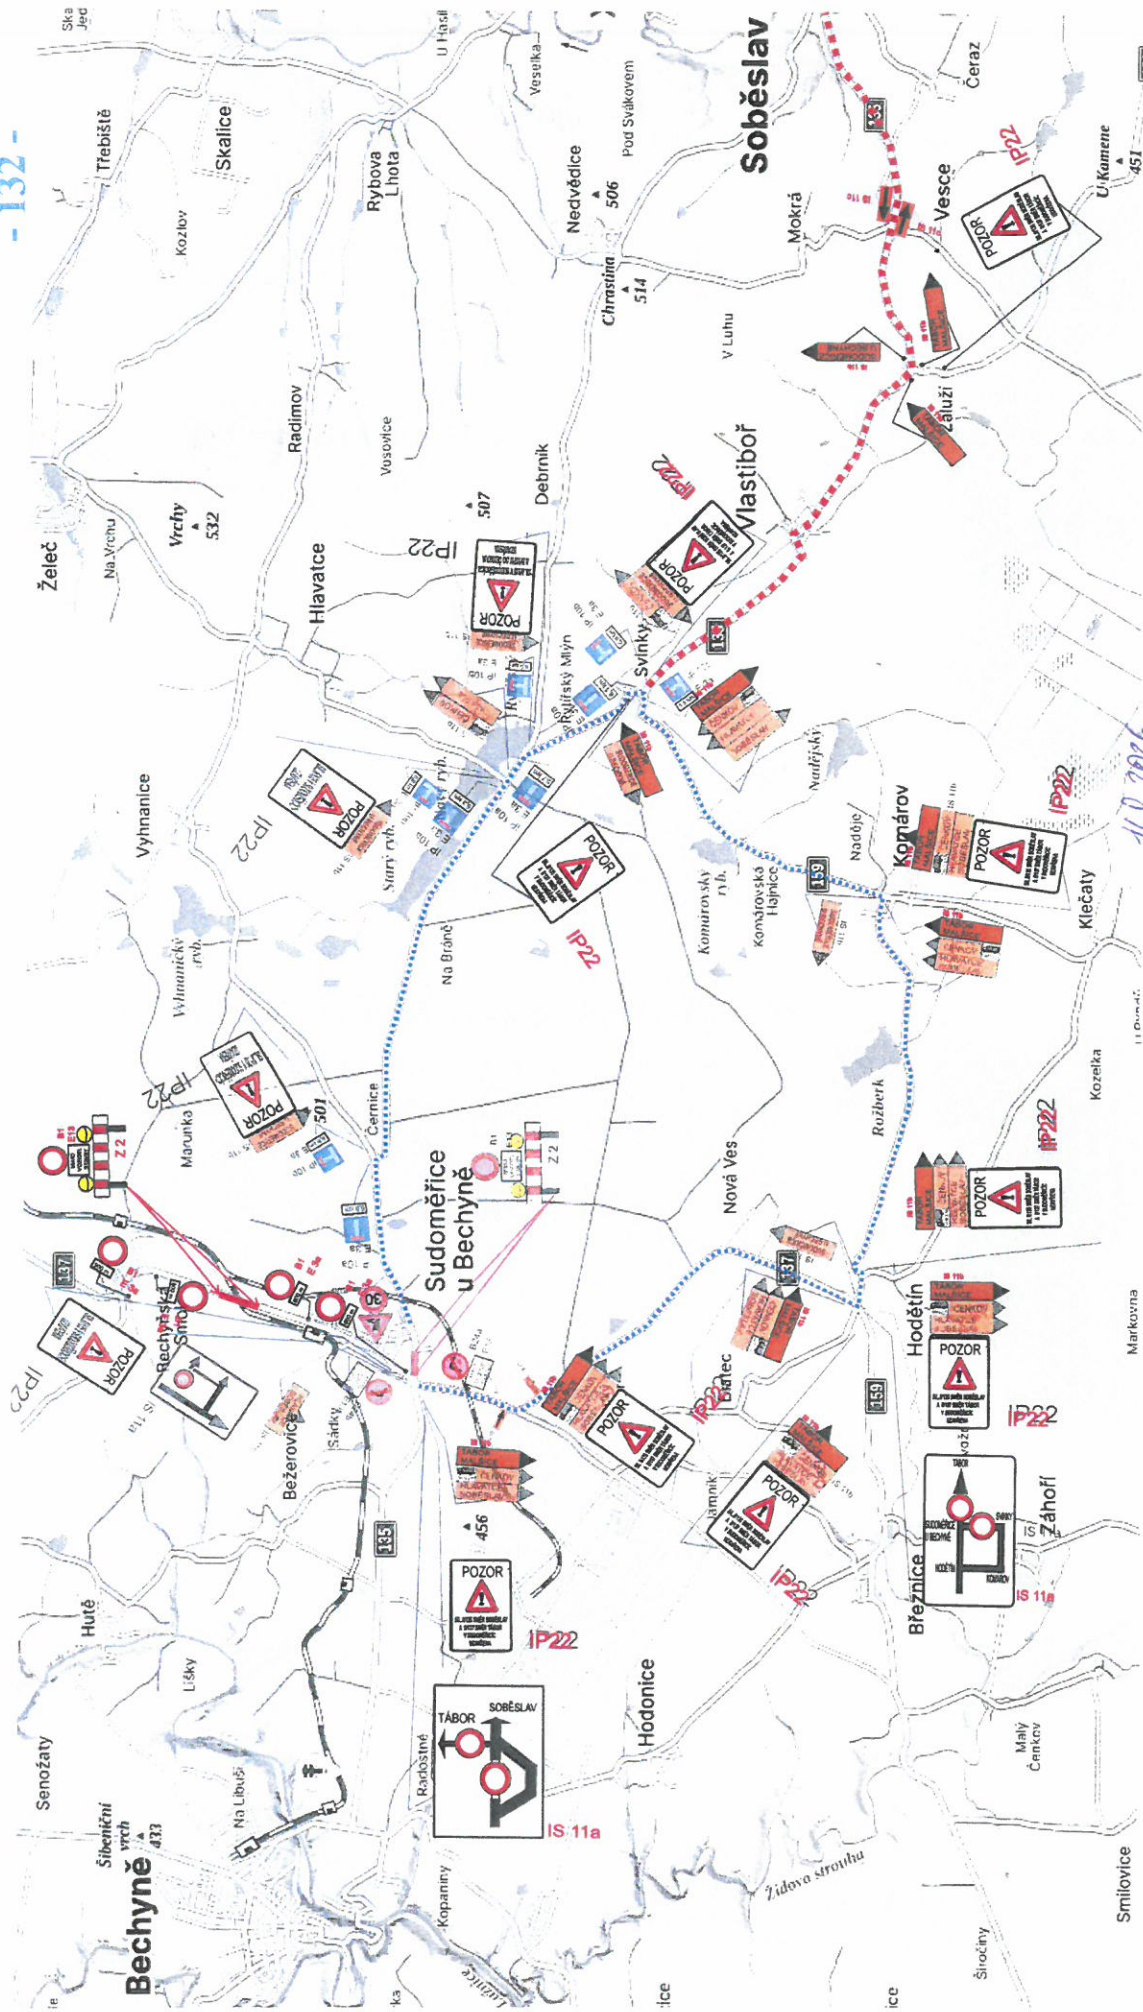

- uzavřený úsek
- objíždná trasa
- objíždná trasa při uzavírací žel. přejezdu P6318
- NAVRŽENÉ PDZ
- STÁVAJÍCÍ PDZ


Jan Nešimál - JANEV
dopravní značení
tel/fax : 381282125
zpracoval: Tomáš Filip
mobil : 602378417



14.8.2026
KRPL-14655-2/13-2026-02006

SITUACE DIO - SCHÉMA - BECHYNĚ

Výstava okružní křižovatky III/137 s III/135 v Sudoměřicích u Bechyně

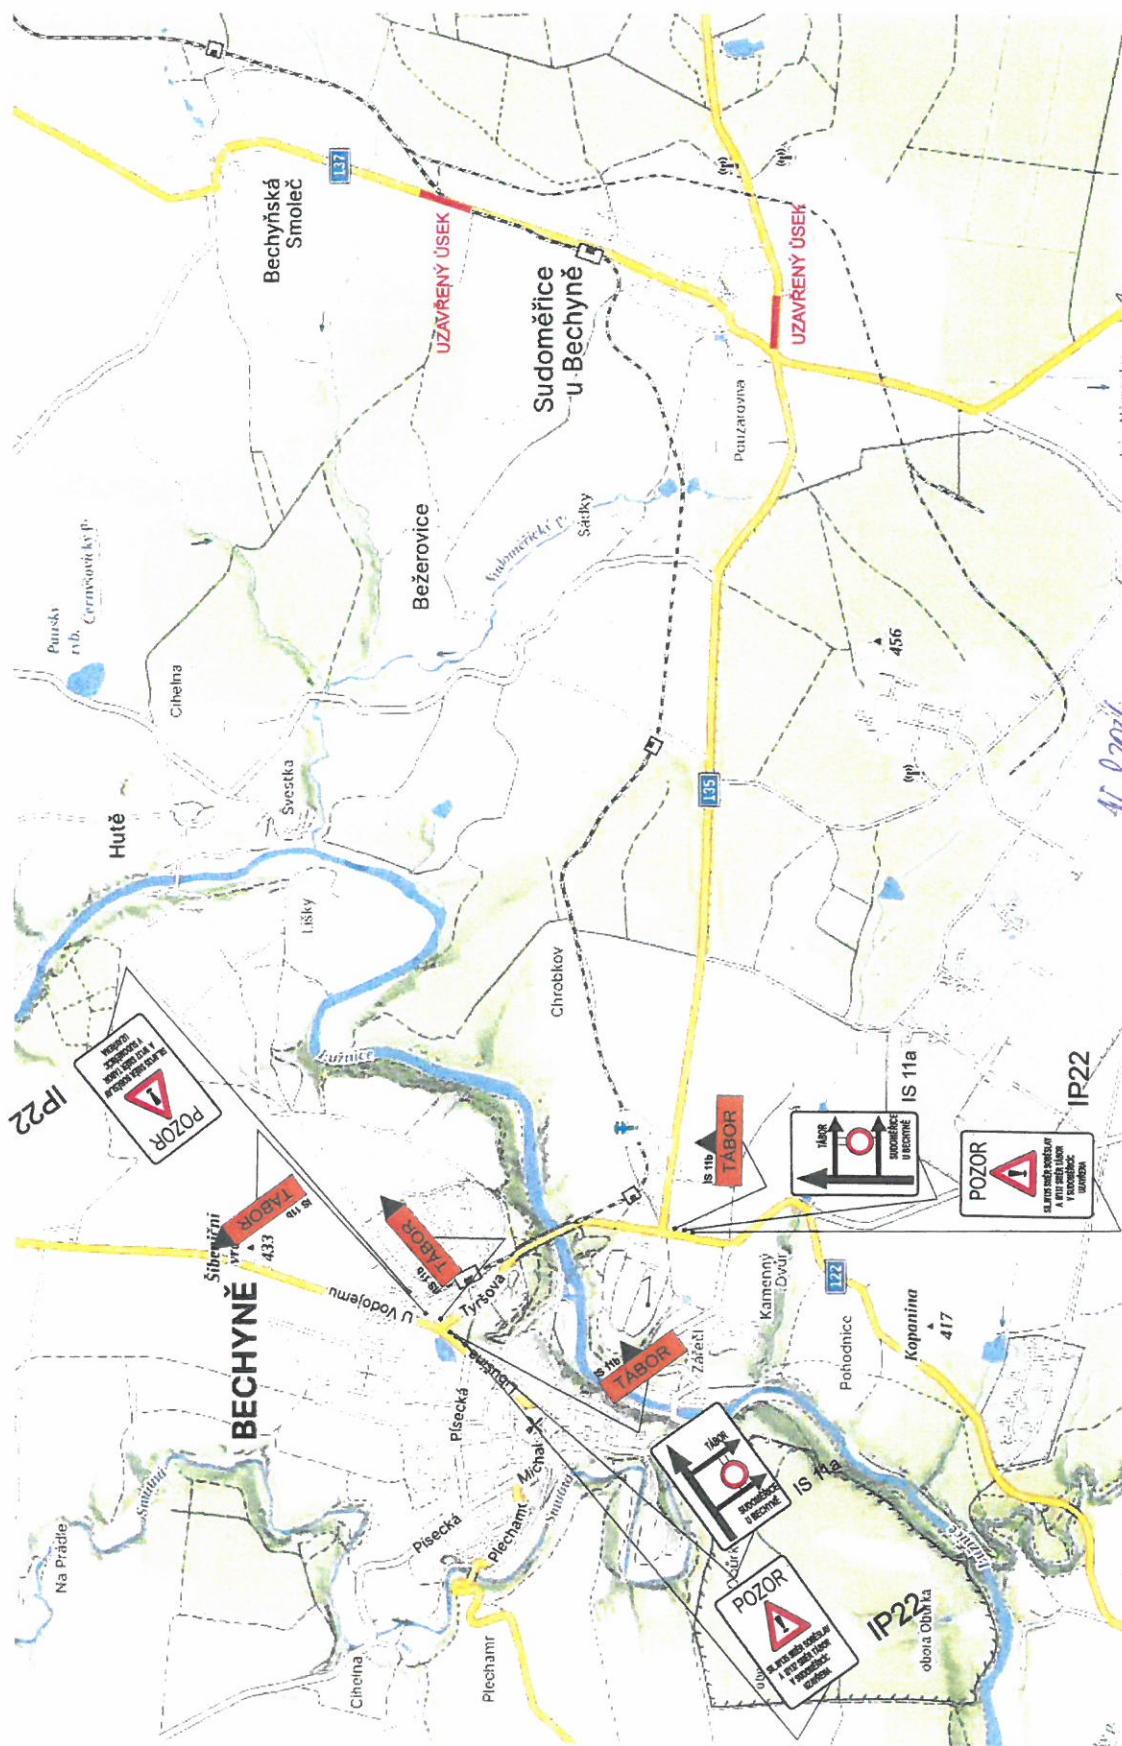


Jan Nevšímal - JANEV
dopravní značení
telefon : 381282125
zpracoval: Tomáš Filip
mobil : 602378417



14.8.2026
KRDC-117655-2 / D-2026-020806

Tábor

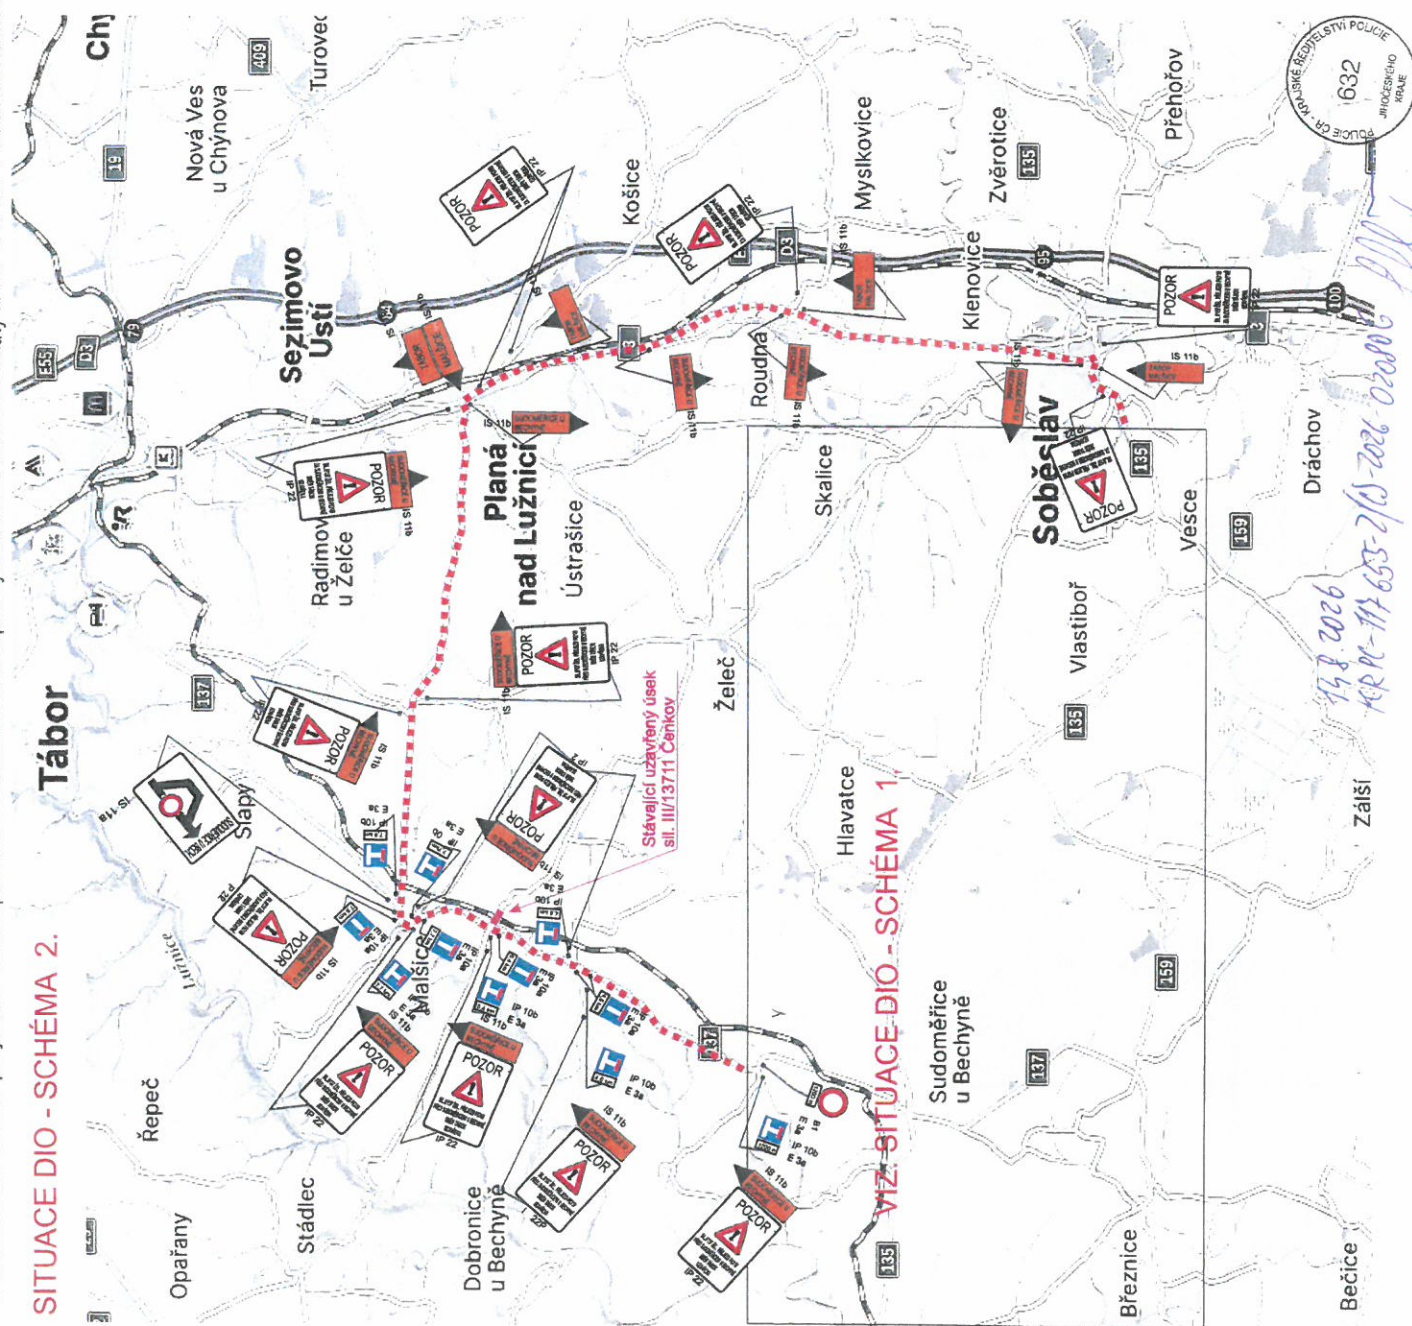

Jan Nevšmál - JANEV
dopravní značení
tel/fax : 381282125
zpracoval: Tomáš Filip
mobil : 602378417